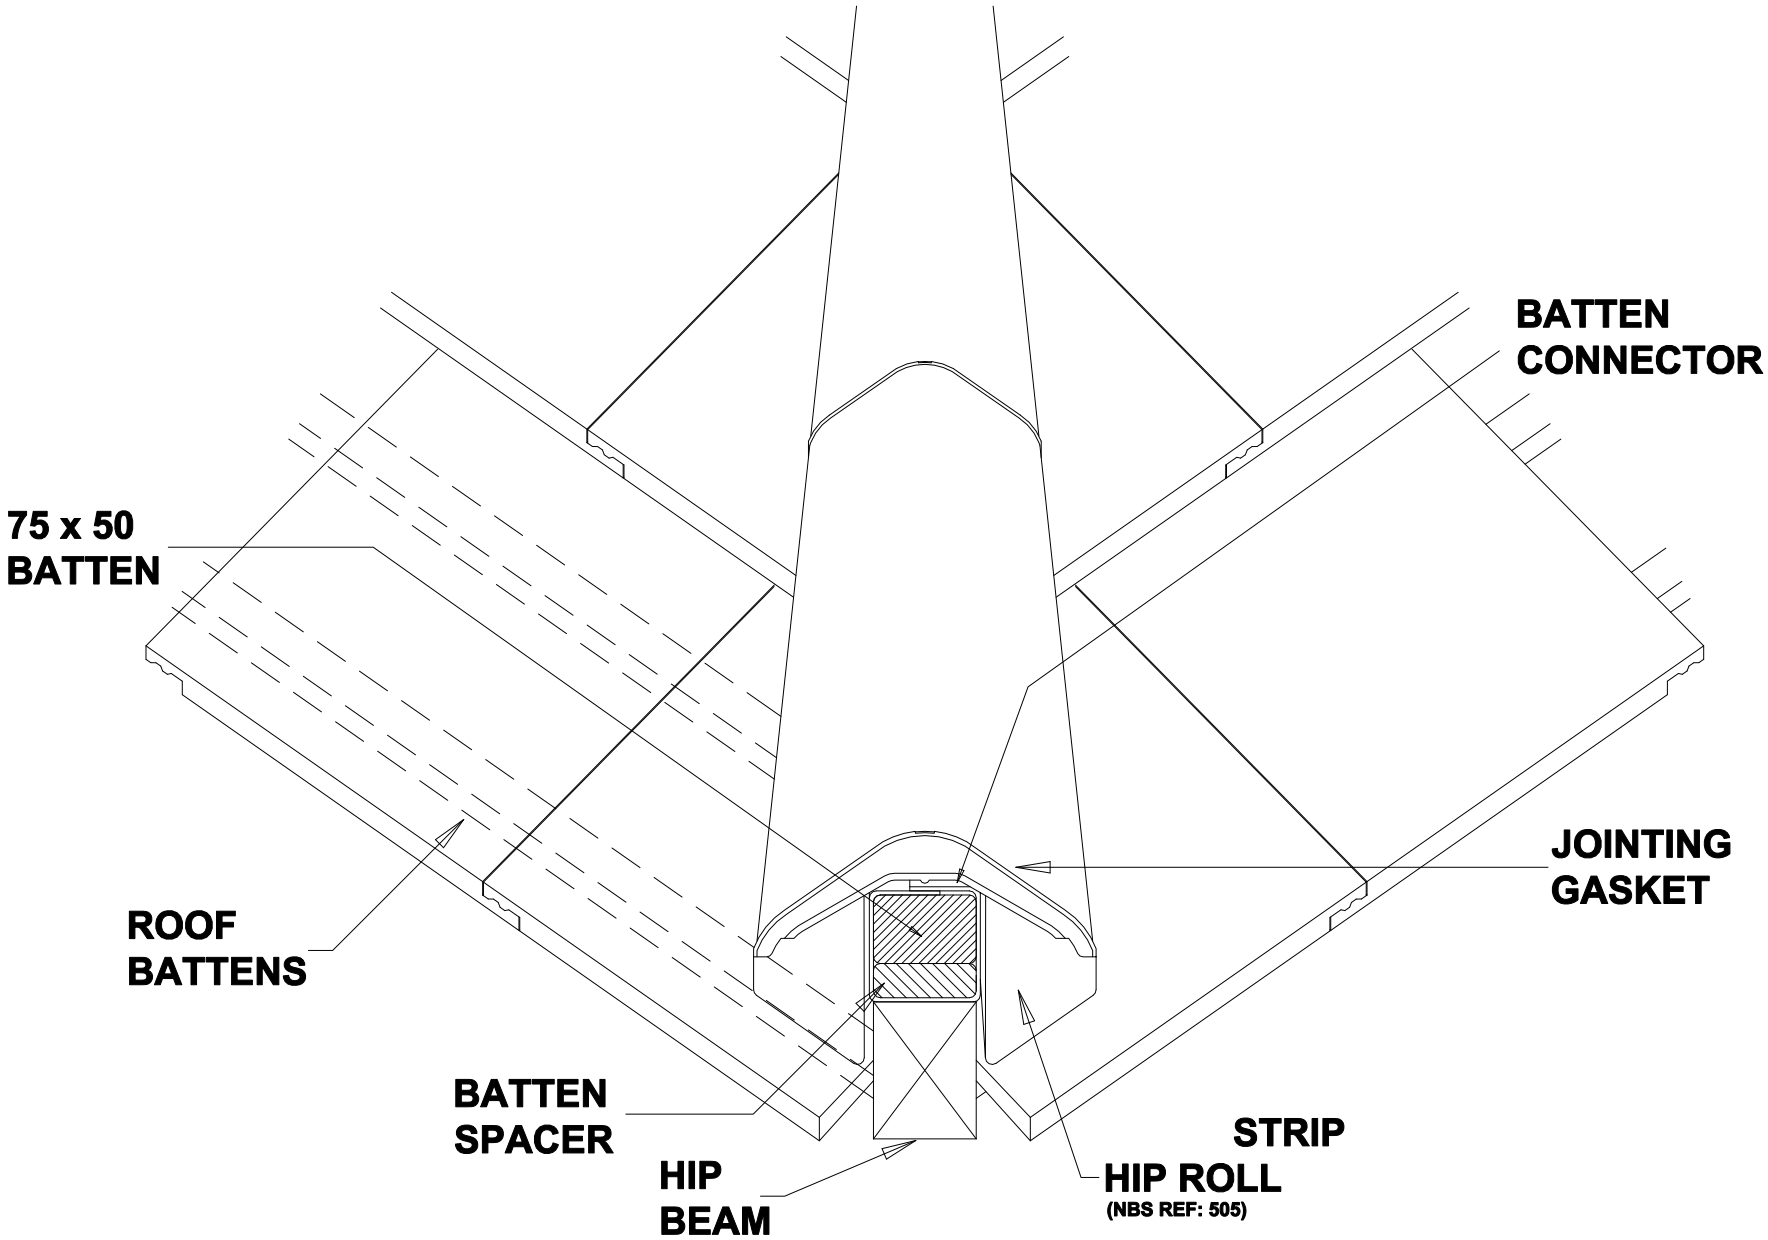

RUSSELL ROOF TILES
RUSSFAST MULTI HIP - DRY
LOTHIAN
LO-MH-22